

Mapa do celów projektowych

Skala 1:500

Rypin dz. 190/2

Województwo : kujawsko-pomorskie

Powiat : rypiński

Jednostka ewidencyjna : 041201_1 – Miasto Rypin

Obręb : 0001 Rypin

Ulica : Mieczarska

Godło mapy : 8.192.32.09.2.2, 6.192.32.9.2.4

Identyfikator zgłoszenia : GIK.6640.102.2020

Układ współrzędnych prostokątnych płaskich : PL-2000 strefa 6


Układ wysokości : PL-EVRF2007-NH

Data opracowania : 10.02.2020 r.

- Brak służebności gruntowych w granicach projektowanej inwestycji.
Rozporządzenie MSWiA z dnia 9 listopada 2011 r. (Dz. U. z 2011 r. Nr 203, poz. 1572)

GEODETA UPRAWNIENI

Jacek Zieliński
Inż. 40557

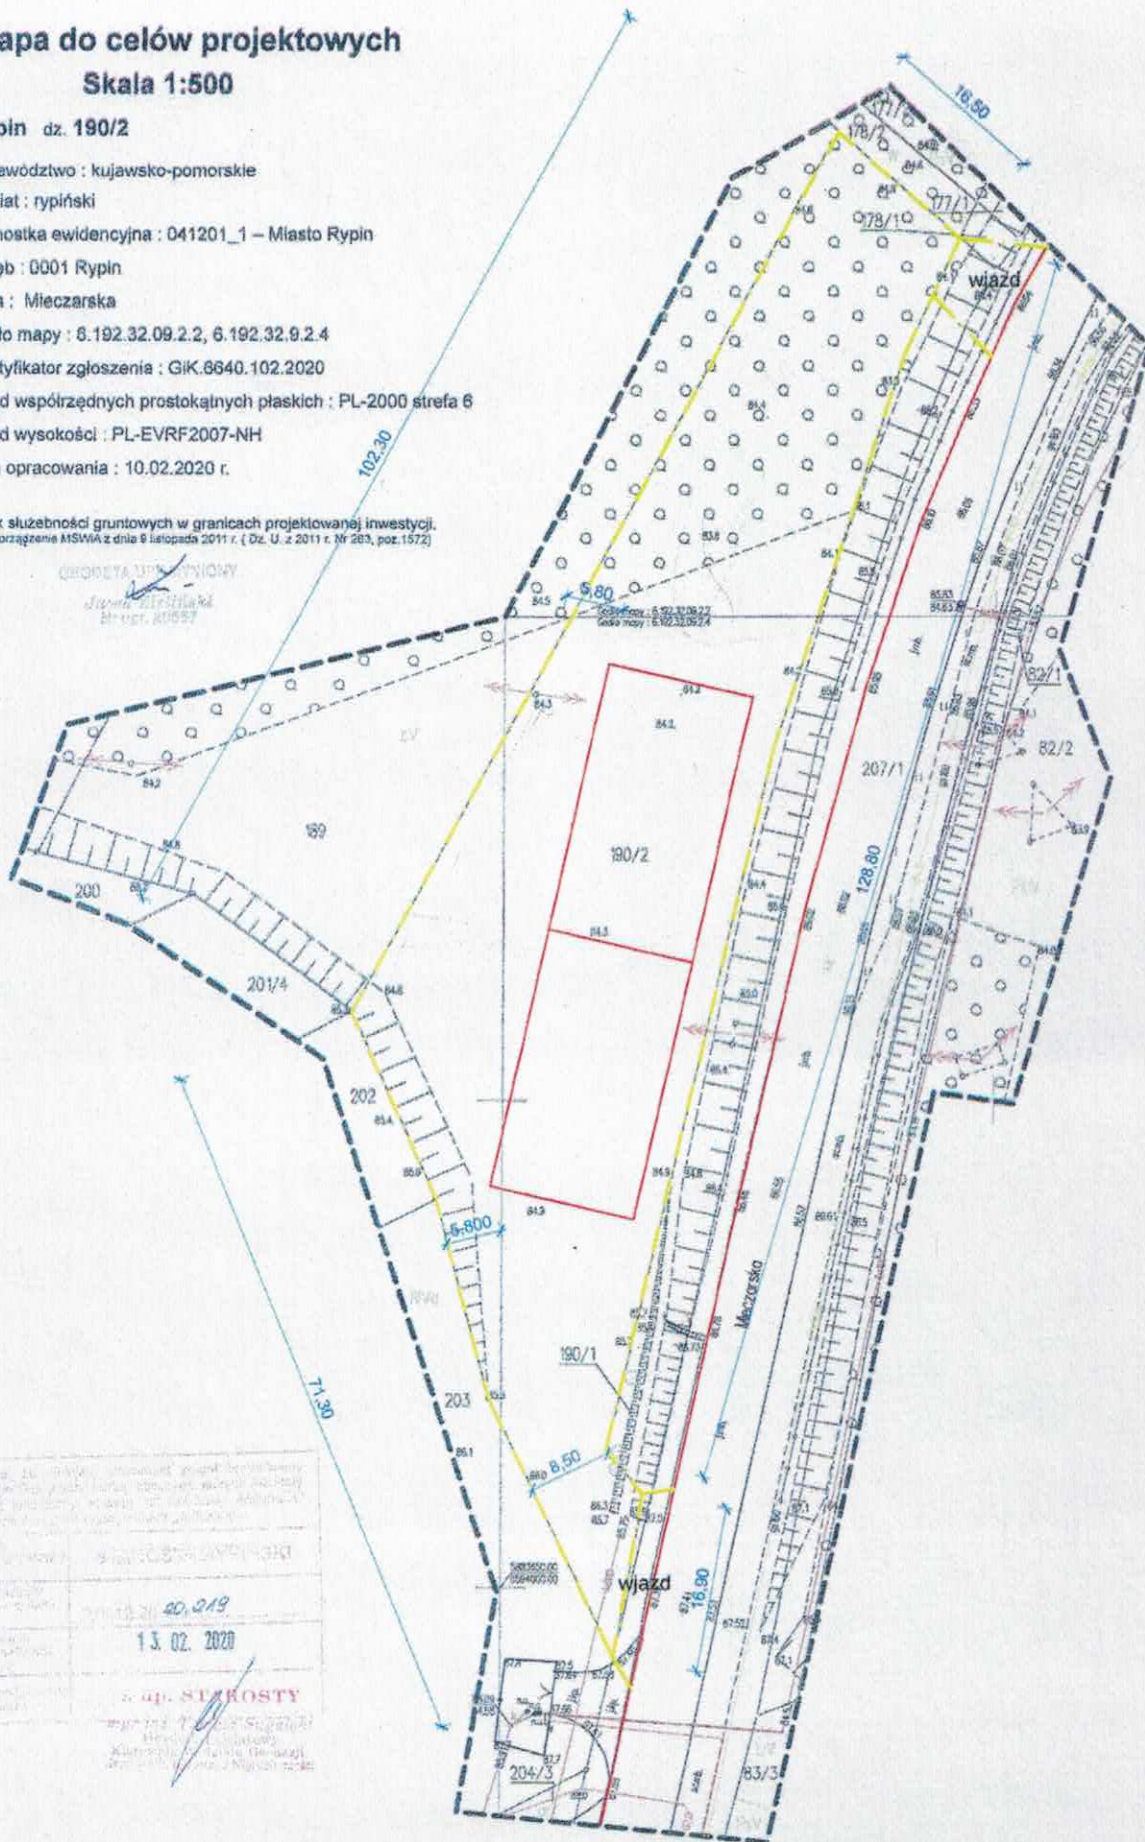

Województwo, powiat, jednostka ewidencyjna, obręb, ulica, numer działki	
190/2	
13.02.2020	
z. up. STACHOSTY	
Inżynier Geodeta Uprawniony	
Kierownik Biura Geodezyjnego	
ul. ...	
...	